


NOTE: Denne tegning er et skitseudkast, alle mål er vejledende og skal eftergås på stedet. Alle mål er i millimeter. Der tages forbehold for dagslys krav, ventilation samt brandstrategi.

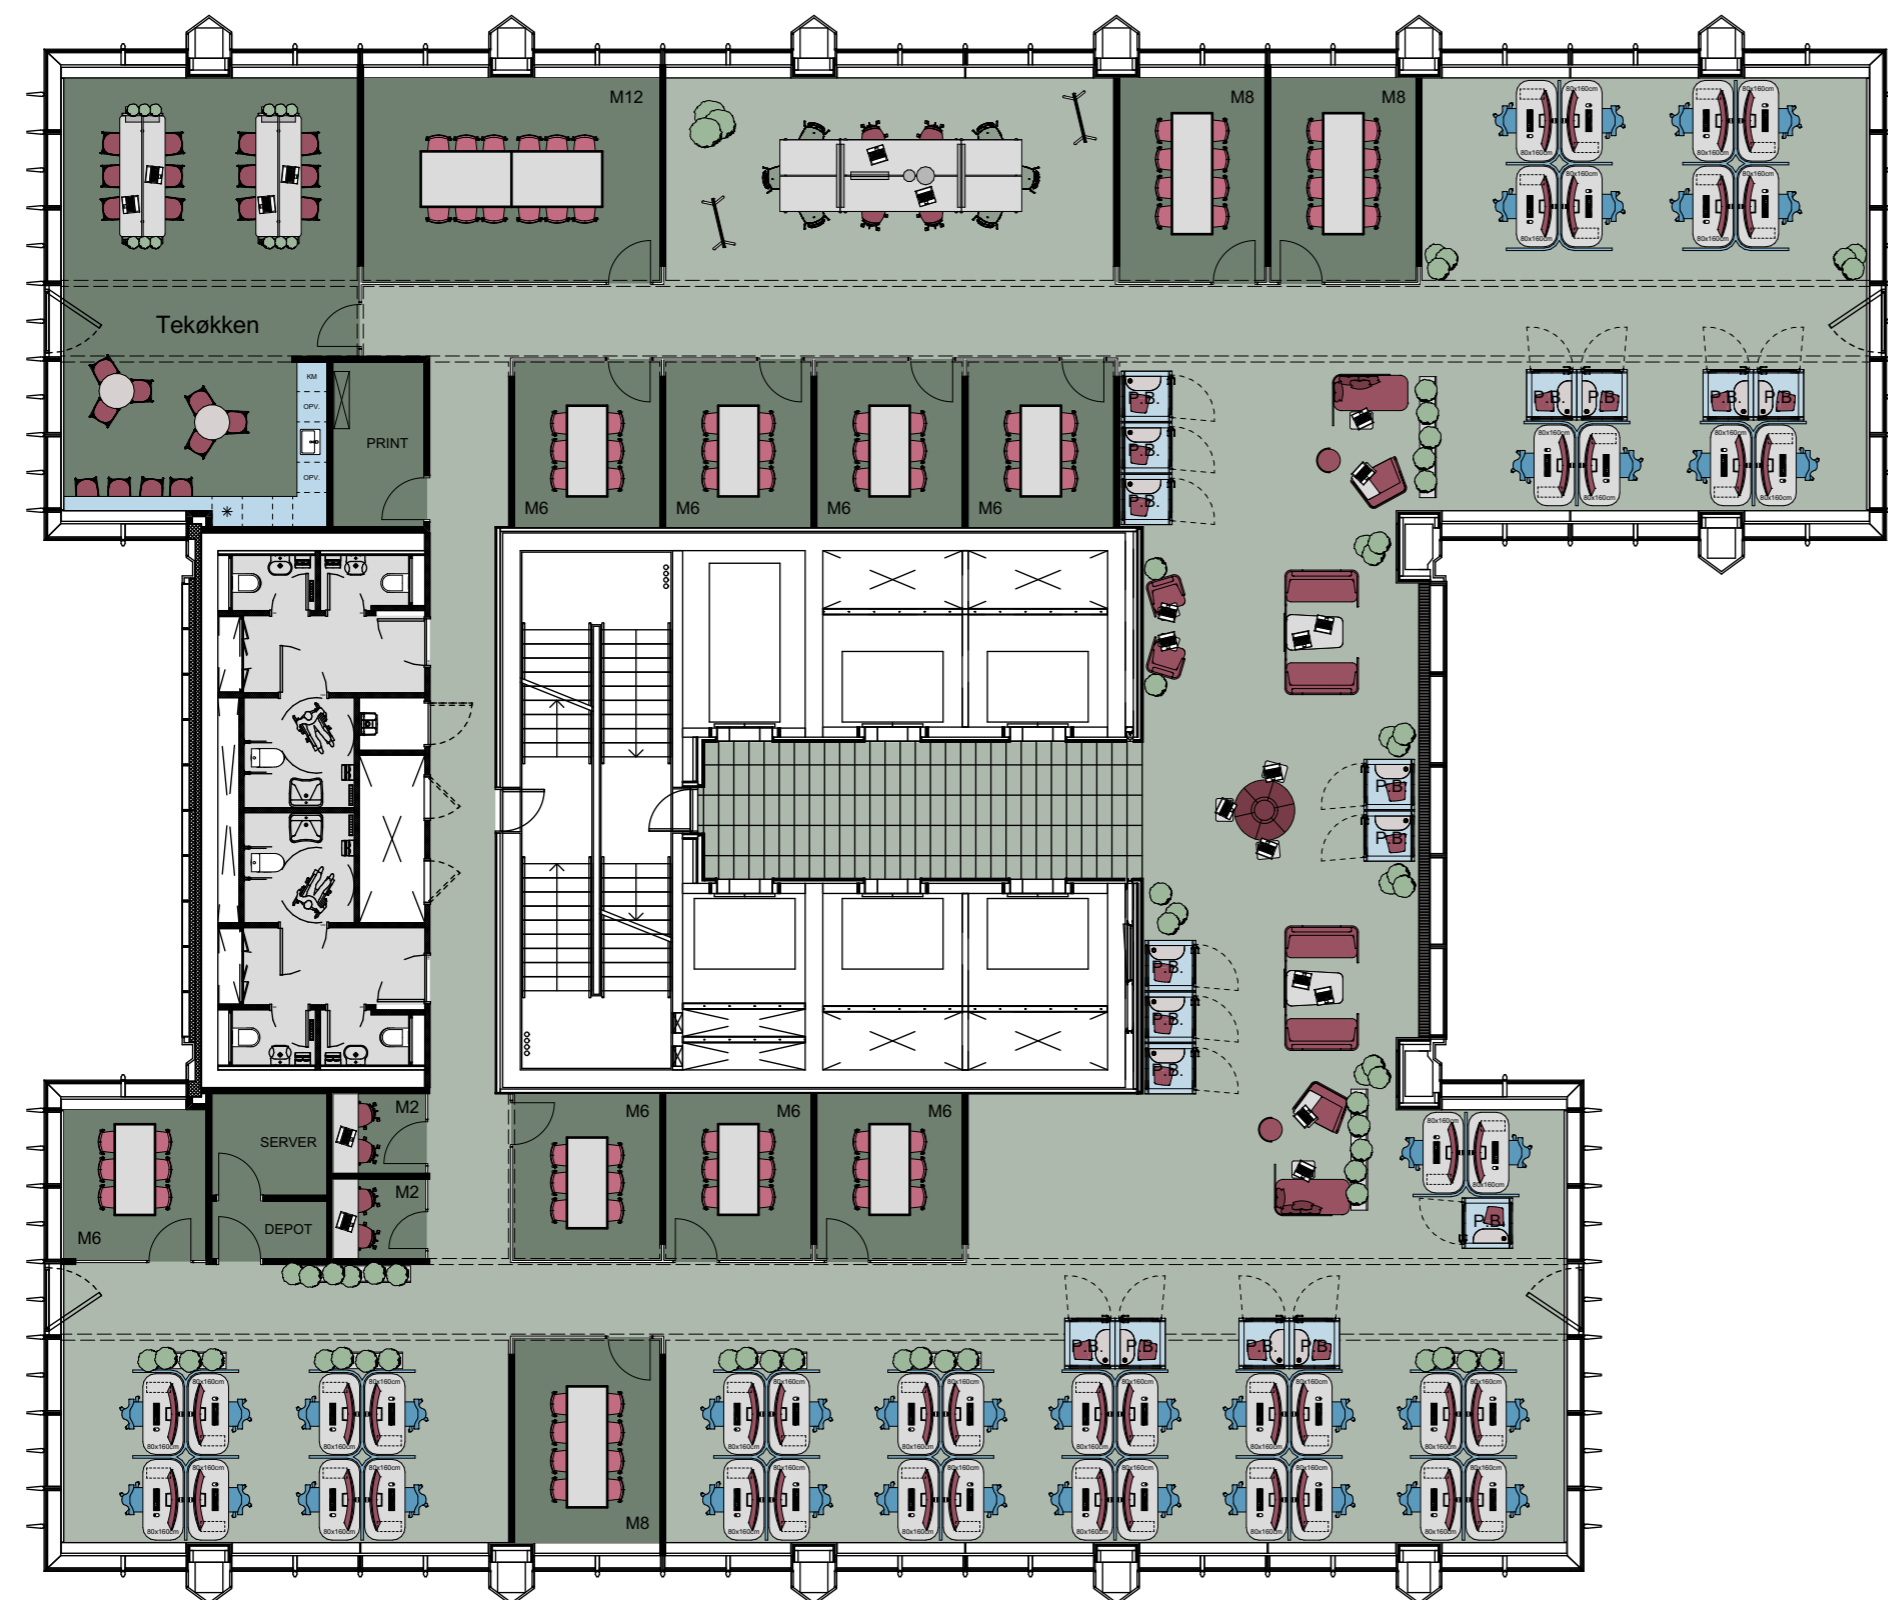

### Etage 6

Arbejdspladser:	42 stk
Mødelokale 2pers:	2 stk
Mødelokale 6pers:	8 stk
Mødelokale 8pers:	3 stk
Mødelokale 12pers:	1 stk
Telefon boks	17 stk
Tekøkken:	1 stk
Toiletter:	6 stk
Print:	1 stk
Depot:	1 stk
Server:	1 stk

**NB: 55 personer tilladt på etagen i henhold til brandstrategien**



danielsenspaceplanning

Copenhagen Towers

Ørestads Blvd. 114, 2300 København S

Emne: TEST-FIT

405 - Etage 6, Scenarie 02

Tegn.: CDL	Dato: 19.10.2021	Målestok: 1:150	Tegn. nr.: IID_K03_H1_01_177 A	Revision:
Godkendt: JHZ	Rev. dato: 18.11.2021	Sagsnr.: SP657		

Spaceplanning:  
danielsenspaceplanning  
Wildersgade 7, 1408 København K  
tel.: +45 33 32 32 37, mail: post@danielsenspace.com